

in Rent to Torino Area: Cit Turin



1.260 sm

Property information

Ref.: SAL 1011

Reason: Rent

Type:

Region: Piemonte


Province: Torino


Municipality: Torino


Area: Cit Turin




Price: € 12.000

Total sq.m.: 1.260 sm

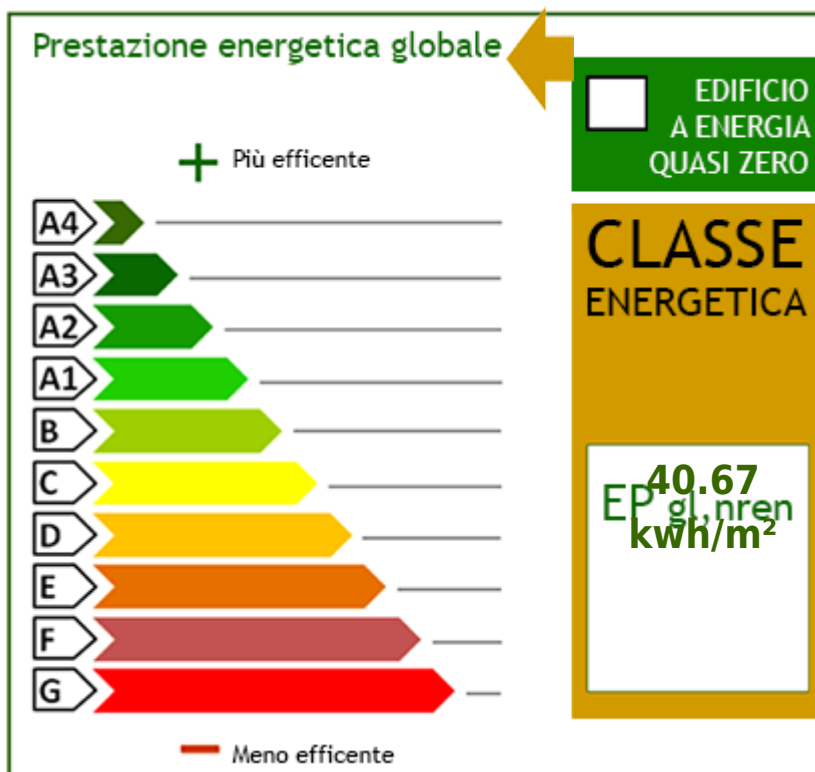


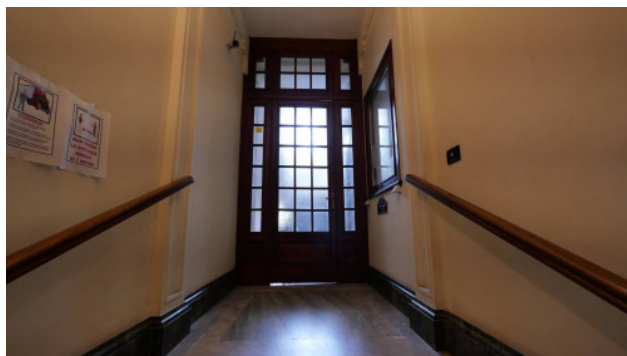


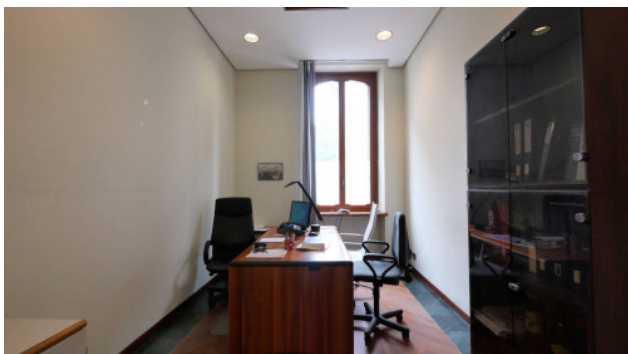


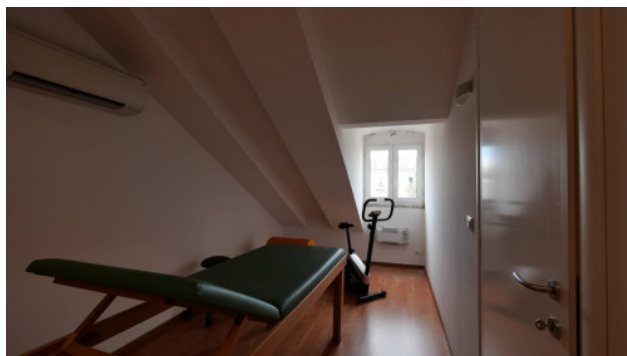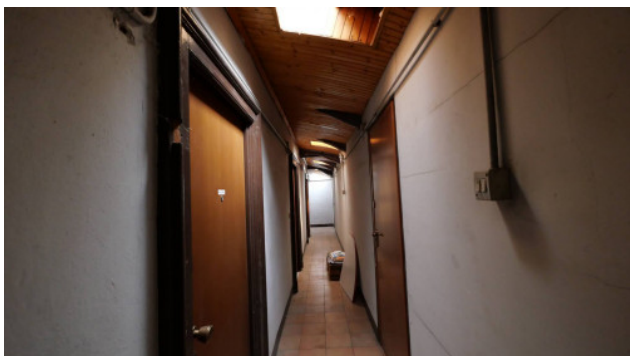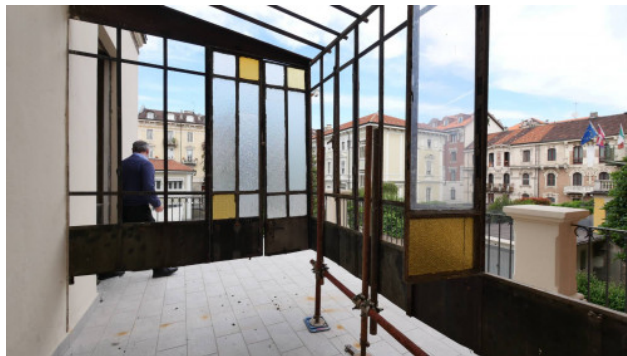

STATO DI FATTO
PIANTA PIANO INTERRATO – Scala 1:100

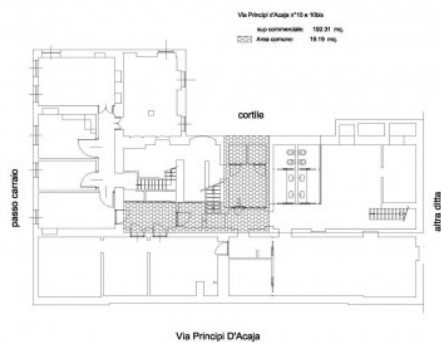

STATO DI FATTO
PIANTA PIANO TERRA – Scala 1:100

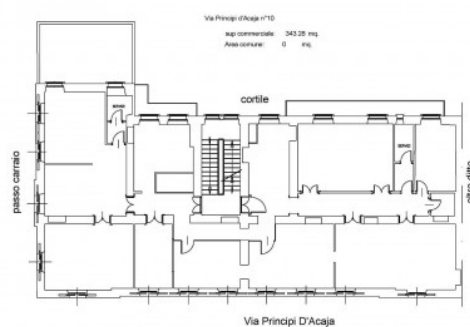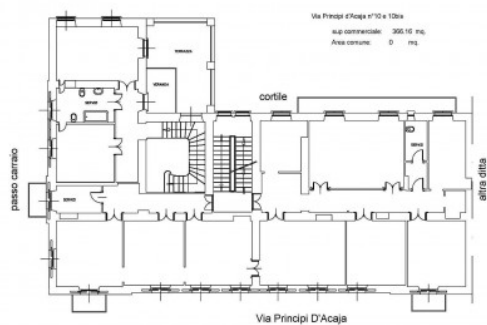

STATO DI FATTO
PIANTA PIANO Sottotetto – Scala 1:100

