

in Sell to Carmagnola Area: Centro



550 sm | Bathrooms: 10 | Rooms: 10

Property information

Ref.: MOS 37937

Reason: Sell

Type:

Region: Piemonte

Province: Torino

Municipality: Carmagnola

Area: Centro


Price: € 385.000




Total sq.m.: 550 sm



Bathrooms: 10



Rooms: 10




Number Of Windows: 4

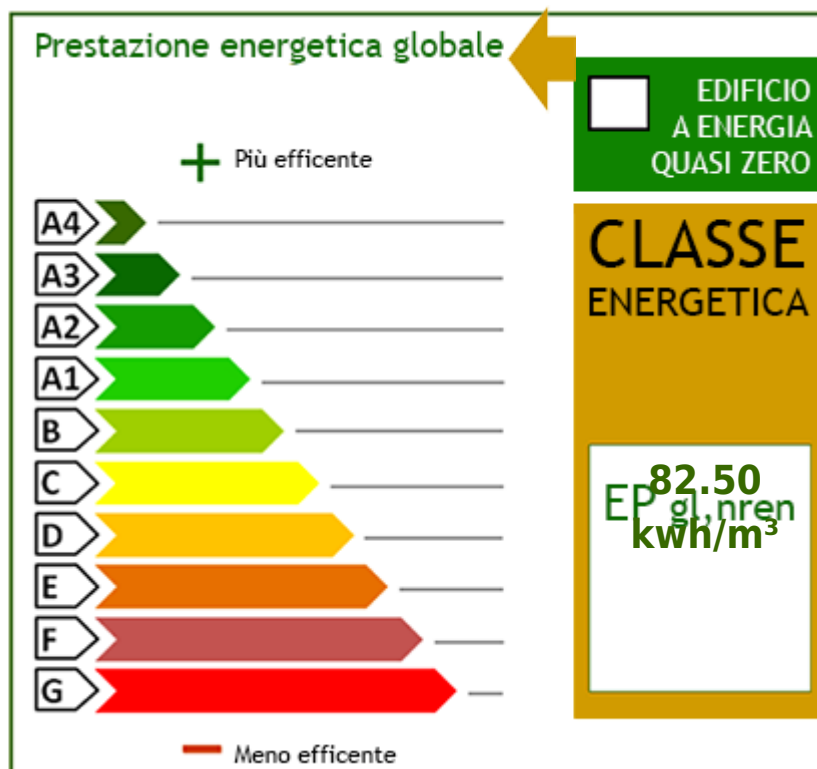


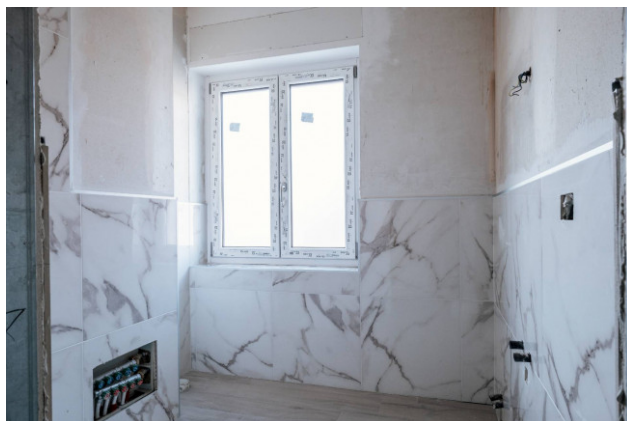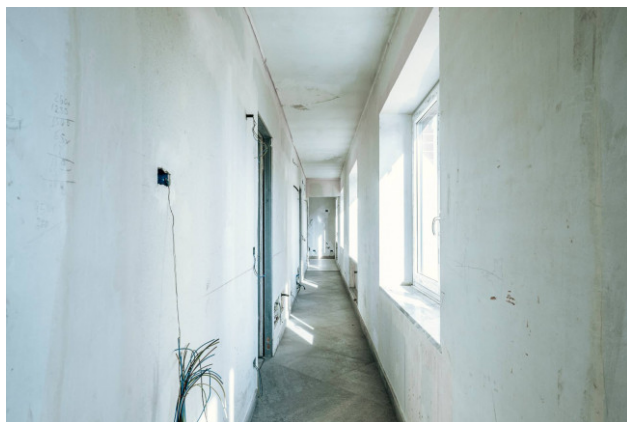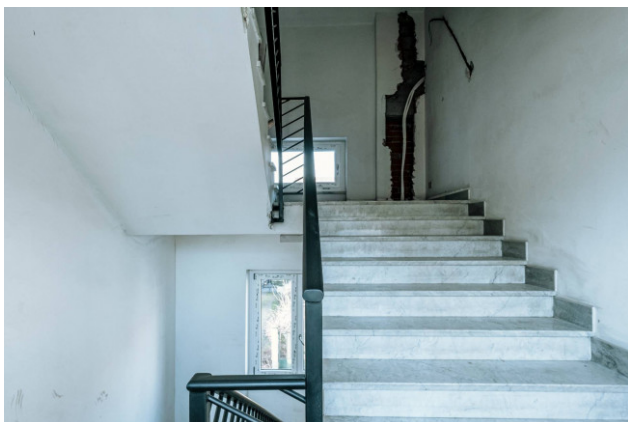

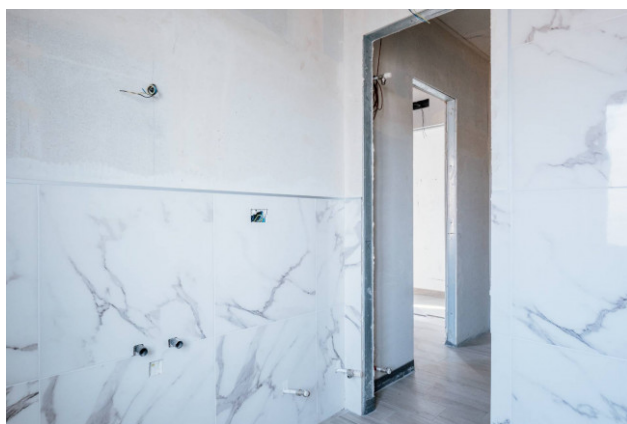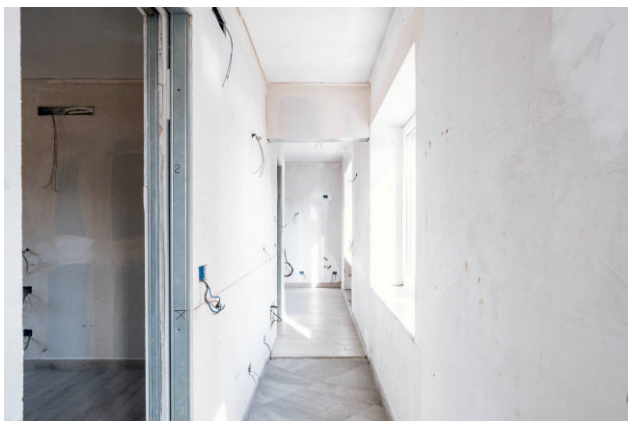

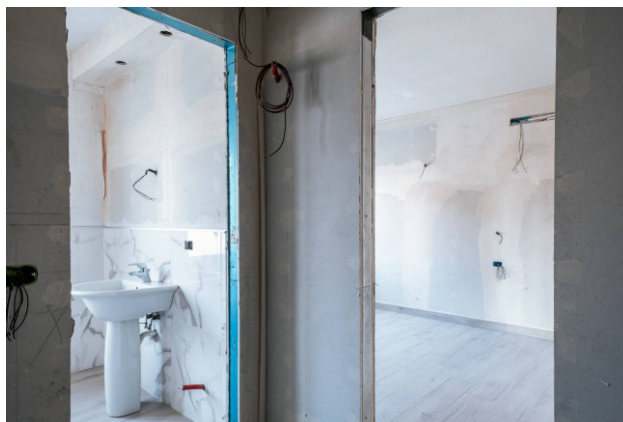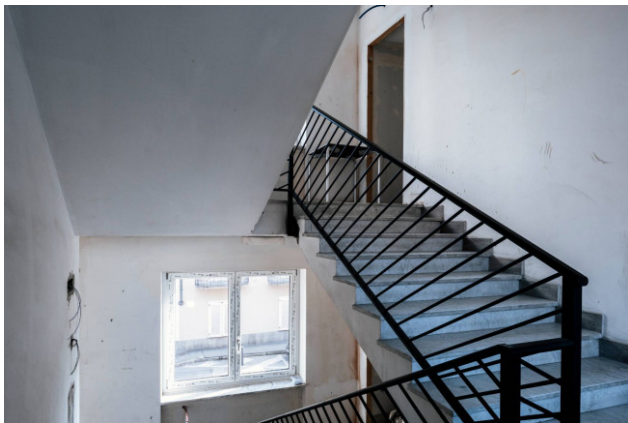


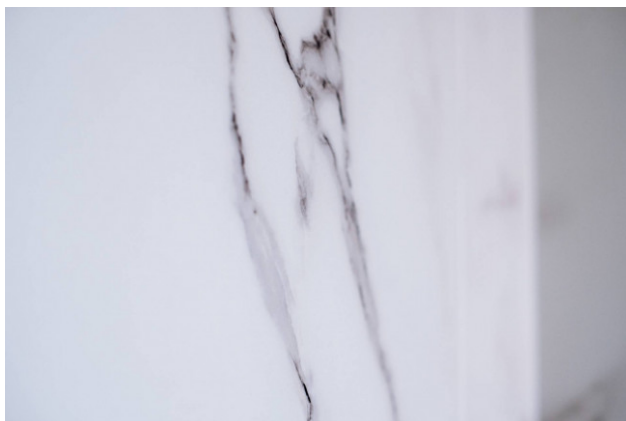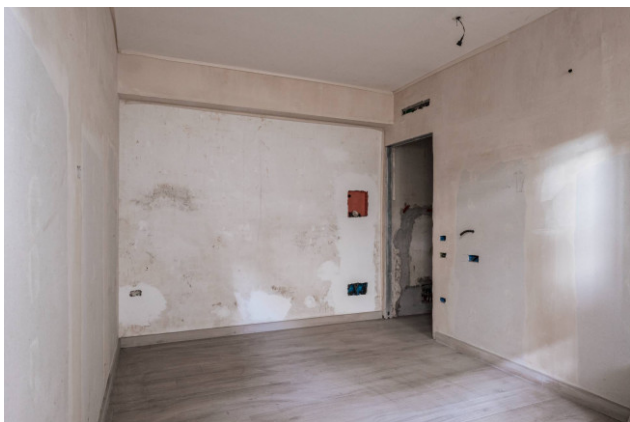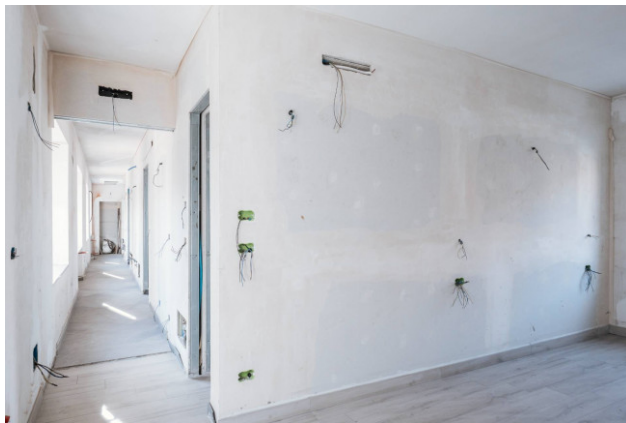

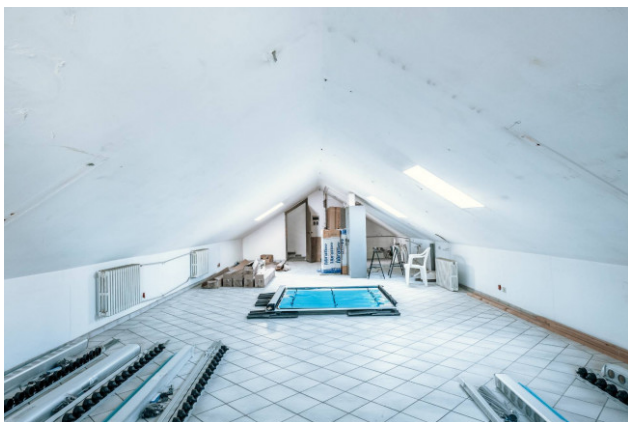

Planimetria unità immobiliare Via Vercelli 109

PIANTA PIANO TERRA

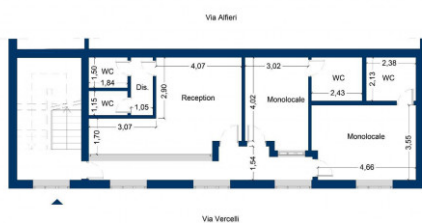

Scala 1:100

La presente planimetria è puramente indicativa e non costituisce elemento contrattuale e/o di misura

Planimetria unità immobiliare Via Vercelli 109

PIANTA PIANO TERRA



Scala 1:100


La presente planimetria è puramente indicativa e non costituisce elemento contrattuale e/o di misura

Fiminter Immobili

Corso Stati Uniti 57 - Torino (TO) - Telephone 0115170021 Fax 011.5170022
 fiminter@fiminter.com - <https://www.fiminter.com>
 Vat number 06292020010

Planimetria unità immobiliare Via Vercelli 109

PIANTA PIANO PRIMO

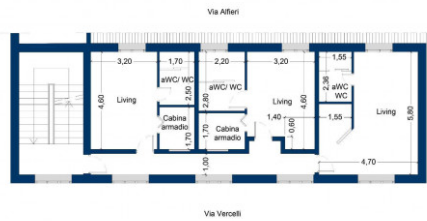

scala 1:100

La presente planimetria è puramente indicativa e non costituisce elemento contrattuale e/o di misura

Planimetria unità immobiliare Via Vercelli 109

PIANTA PIANO PRIMO




scala 1:100

La presente planimetria è puramente indicativa e non costituisce elemento contrattuale e/o di misura

Planimetria unità immobiliare Via Vercelli 109

PIANTA PIANO SECONDO

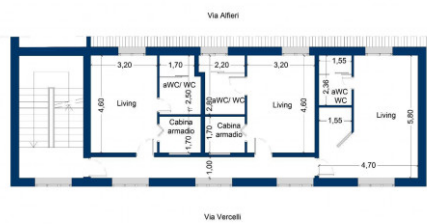

scala 1:100

La presente planimetria è puramente indicativa e non costituisce elemento contrattuale e/o di misura

Planimetria unità immobiliare Via Vercelli 109

PIANTA PIANO SECONDO




scala 1:100

La presente planimetria è puramente indicativa e non costituisce elemento contrattuale e/o di misura

Planimetria unità immobiliare Via Vercelli 109

PIANTA PIANO SOTTOTETTO

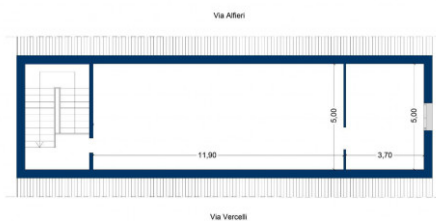

scala 1:100

La presente planimetria è puramente indicativa e non costituisce elemento contrattuale e/o di misura

Fiminter Immobili

Corso Stati Uniti 57 - Torino (TO) - Ttelephone 0115170021 Fax 011.5170022
fiminter@fiminter.com - <https://www.fiminter.com>
Vat number 06292020010