

## in Sell to Carmagnola Area: Centro



**550 sm | Bathrooms: 10 | Rooms: 10**

### Property information

**Ref.:** MOS 37977

**Reason:** Sell

**Type:**

**Region:** Piemonte

**Province:** Torino

**Municipality:** Carmagnola

**Area:** Centro


**Price:** € 385.000




**Total sq.m.:** 550 sm



**Bathrooms:** 10



**Rooms:** 10




**Number Of Windows:** 4

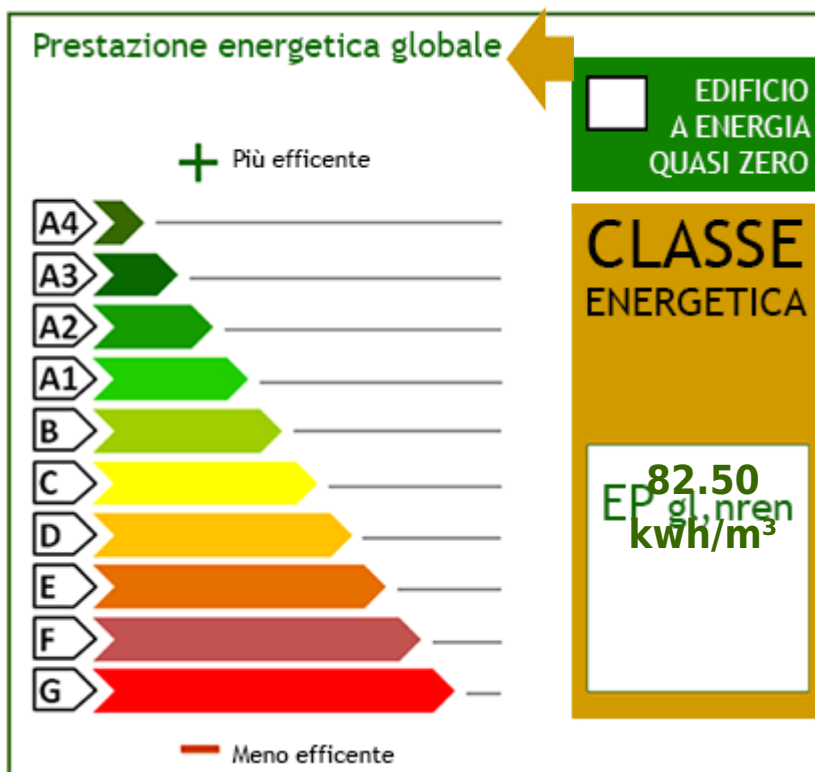


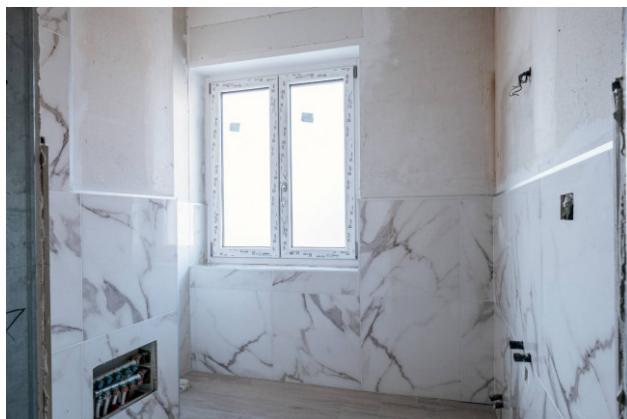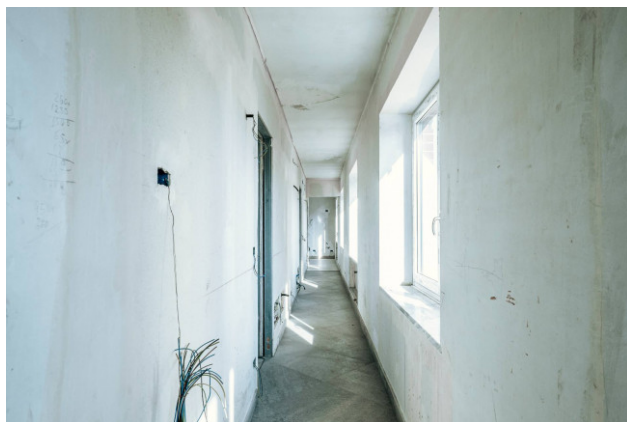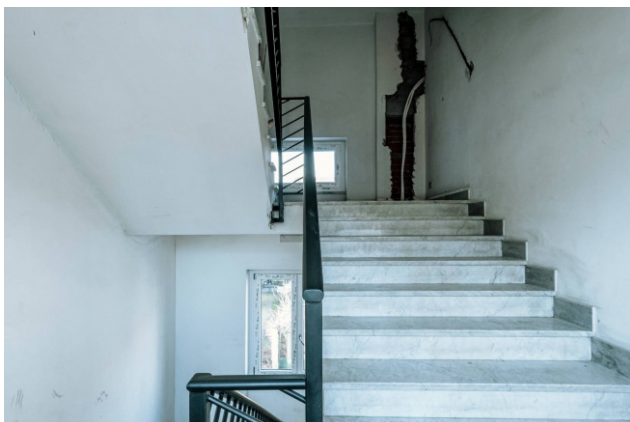

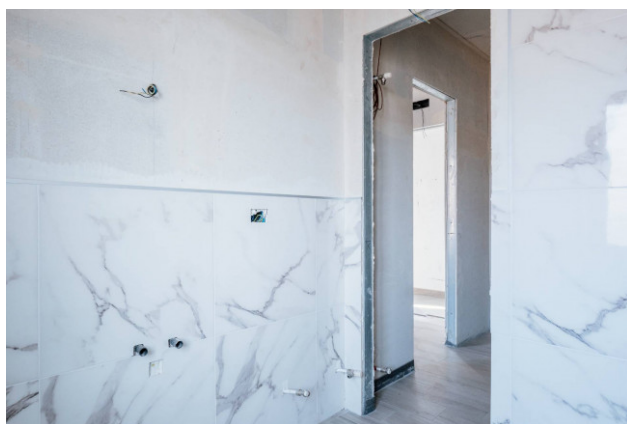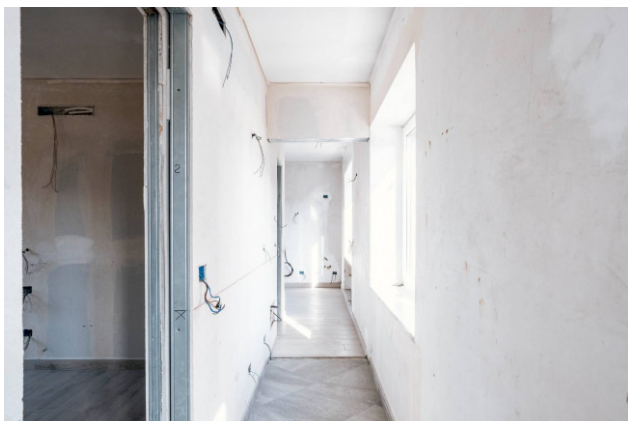

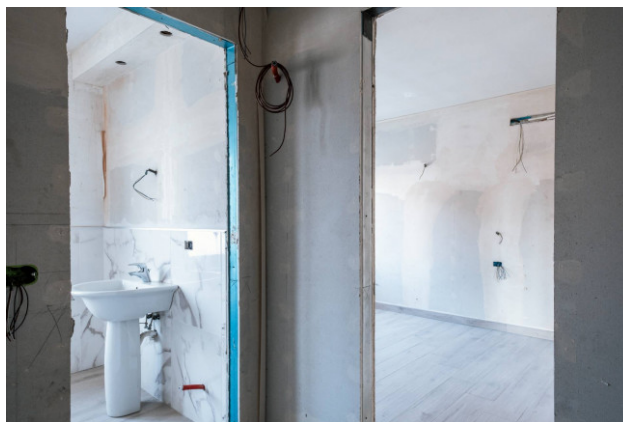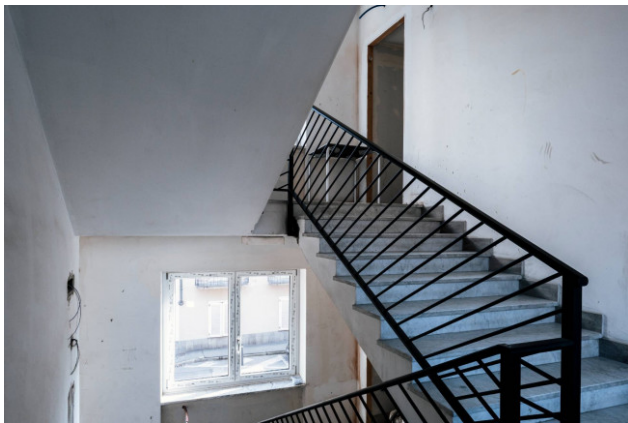


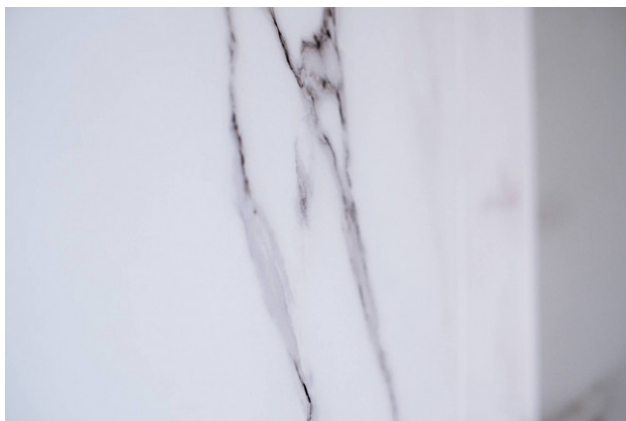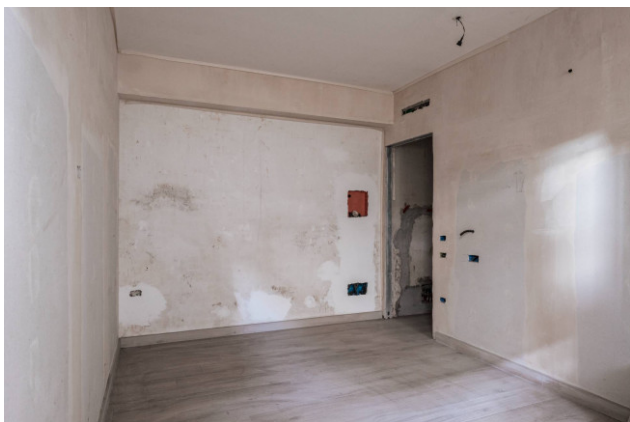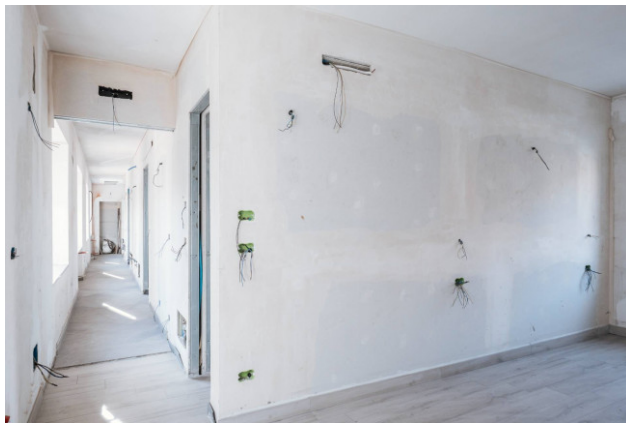

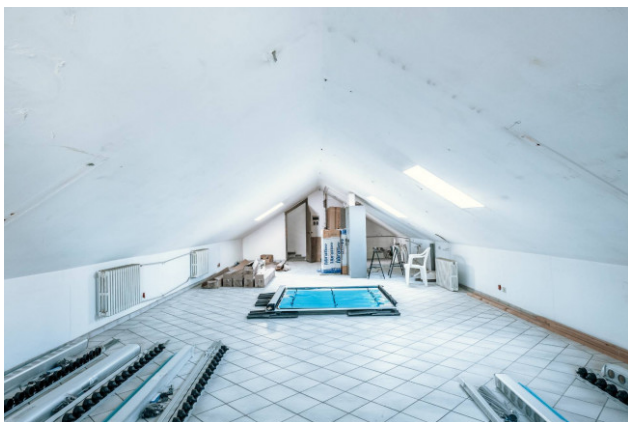

#### Planimetria unità immobiliare Via Vercelli 109

PIANTA PIANO TERRA

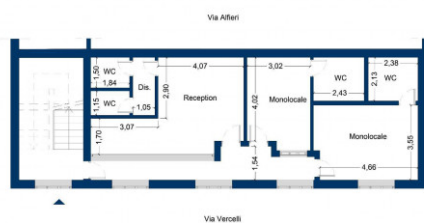

Scala 1:100

La presente planimetria è puramente indicativa e non costituisce elemento contrattuale e/o di misura

#### Planimetria unità immobiliare Via Vercelli 109

PIANTA PIANO TERRA



Scala 1:100


La presente planimetria è puramente indicativa e non costituisce elemento contrattuale e/o di misura

**Fiminter Immobili**

Corso Stati Uniti 57 - Torino (TO) - Telephone 0115170021 Fax 011.5170022  
 fiminter@fiminter.com - <https://www.fiminter.com>  
 Vat number 06292020010

### Planimetria unità immobiliare Via Vercelli 109

PIANTA PIANO PRIMO

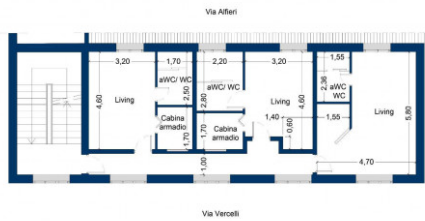

scala 1:100

La presente planimetria è puramente indicativa e non costituisce elemento contrattuale e/o di misura

### Planimetria unità immobiliare Via Vercelli 109

PIANTA PIANO PRIMO




scala 1:100

La presente planimetria è puramente indicativa e non costituisce elemento contrattuale e/o di misura

### Planimetria unità immobiliare Via Vercelli 109

PIANTA PIANO SECONDO

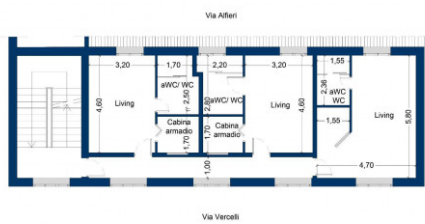

scala 1:100

La presente planimetria è puramente indicativa e non costituisce elemento contrattuale e/o di misura

### Planimetria unità immobiliare Via Vercelli 109

PIANTA PIANO SECONDO




scala 1:100

La presente planimetria è puramente indicativa e non costituisce elemento contrattuale e/o di misura

### Planimetria unità immobiliare Via Vercelli 109

PIANTA PIANO SOTTOTETTO

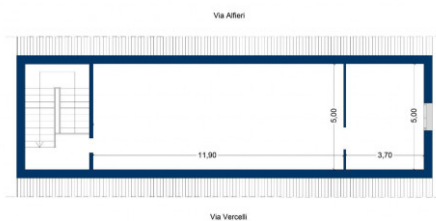

scala 1:100

La presente planimetria è puramente indicativa e non costituisce elemento contrattuale e/o di misura

**Fiminter Immobili**

Corso Stati Uniti 57 - Torino (TO) - Ttelephone 0115170021 Fax 011.5170022  
 fiminter@fiminter.com - <https://www.fiminter.com>  
 Vat number 06292020010