Fiminter Immobili
Corso Stati Uniti 57 - 10129 Torino
Ttelephone 0115170021 Fax 011.5170022

Villa in Sell to Coniolo




405 sm | Bathrooms: 4 | Bedrooms: 4 | Rooms: 6

Property information

Ref.: MOS 37992	**Reason**: Sell
Type: Villa	**Region**: Piemonte
Province: Alessandria	**Municipality**: Coniolo
Price: € 350.000	**Total sq.m.**: 405 sm
Bedrooms: 4	**Bathrooms**: 4
Rooms: 6	**Total Floor**: 2
Age Construction: 1986	**Available**: Yes

Fiminter Immobili
Corso Stati Uniti 57 - 10129 Torino
Ttelephone 0115170021 Fax 011.5170022

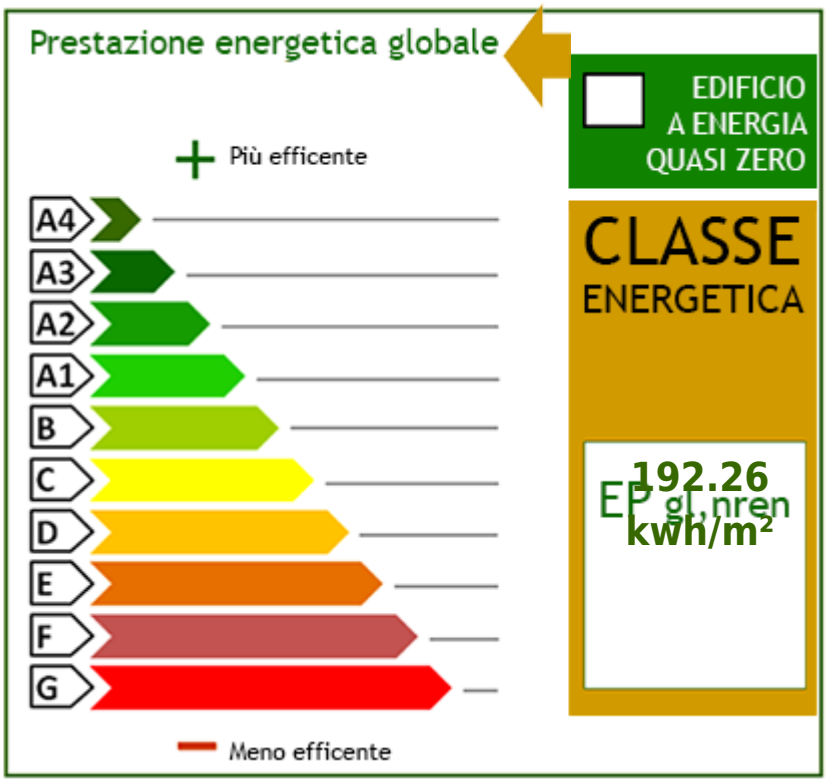

















Fiminter Immobili
Corso Stati Uniti 57 - Torino (TO) - Ttelephone 0115170021 Fax 011.5170022
fiminter@fiminter.com - https://www.fiminter.com
Vat number 06292020010

















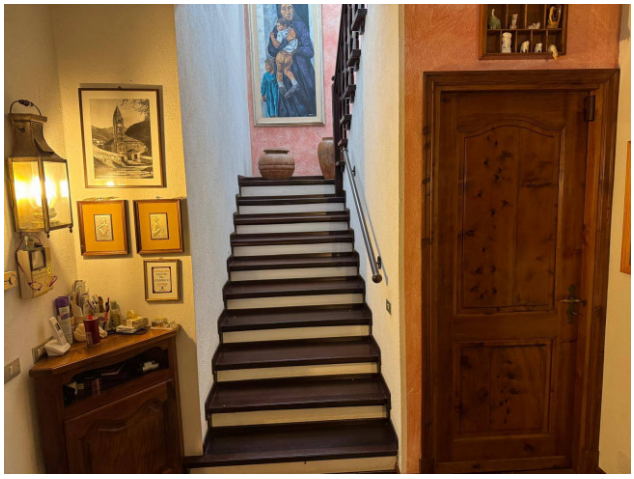

Fiminter Immobili
Corso Stati Uniti 57 - Torino (TO) - Ttelephone 0115170021 Fax 011.5170022
fiminter@fiminter.com - https://www.fiminter.com
Vat number 06292020010

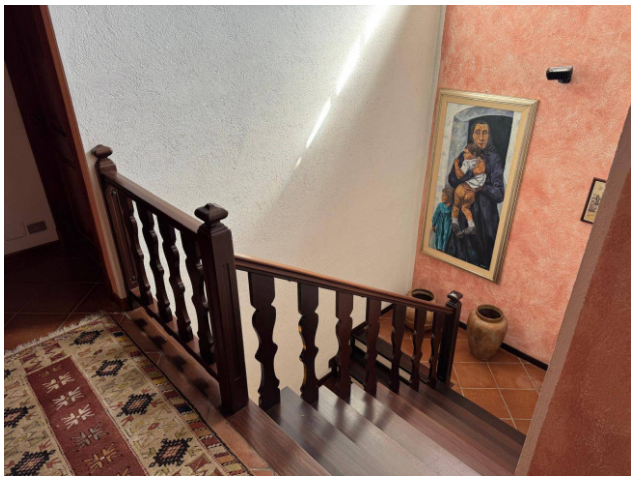















Fiminter Immobili
Corso Stati Uniti 57 - Torino (TO) - Ttelephone 0115170021 Fax 011.5170022
fiminter@fiminter.com - https://www.fiminter.com
Vat number 06292020010

















Fiminter Immobili
Corso Stati Uniti 57 - Torino (TO) - Ttelephone 0115170021 Fax 011.5170022
fiminter@fiminter.com - https://www.fiminter.com
Vat number 06292020010





Planimetria unità immobiliare Via Goito 2 - Coniolo (AL)

PIANTA PIANO TERRENO
H = 2,80 m



scala 1:100

La presente planimetria è puramente indicativa e non costituisce elemento contrattuale e/o di misura

Planimetria unità immobiliare Via Goito 2 - Coniolo (AL)

PIANTA PIANO PRIMO
H = 2,80 m



scala 1:100

La presente planimetria è puramente indicativa e non costituisce elemento contrattuale e/o di misura

Planimetria unità immobiliare Via Goito 2 - Coniolo (AL)

PIANTA PIANO INTERRATO
H = 2,70 m



scala 1:100

La presente planimetria è puramente indicativa e non costituisce elemento contrattuale e/o di misura

Planimetria unità immobiliare Via Goito 2 - Coniolo (AL)

PIANTA PIANO TERRENO
H = 2,80 m



scala 1:100

La presente planimetria è puramente indicativa e non costituisce elemento contrattuale e/o di misura

Planimetria unità immobiliare Via Goito 2 - Coniolo (AL)

PIANTA PIANO PRIMO
H = 2,80 m



scala 1:100

La presente planimetria è puramente indicativa e non costituisce elemento contrattuale e/o di misura

Fiminter Immobili
Corso Stati Uniti 57 - Torino (TO) - Ttelephone 0115170021 Fax 011.5170022
fiminter@fiminter.com - https://www.fiminter.com
Vat number 06292020010